

**UNITELHA**  
 Cont. N.º 502 680 490  
 Rua Principal, N.º 327 • Cofreiro da Figueira  
 4425-999 Carvide • MONTE REAL


**UNITELHA**  
 Cont. N.º 502 680 490  
 Rua Principal, N.º 327 • Cofreiro da Figueira  
 4425-999 Carvide • MONTE REAL

↑  
 ↑  
**ENTRADA**


Existente  
 1.º Campo PADEL

<b>UT UNITELHA</b> Estruturas e Coberturas Metálicas Autoportantes		Cliente Clube Ténis e Padel de Portimão - Ao cuidado de: Plínio Jorge Ferrão	Desenho n.º <h1>01</h1>
Fase Orçamentação	N.º 017-24_EL	Projeto Estrutura e Cobertura Metálica Autoportante: 2 campos de Padel	Página 1 de 2
Desenhado por Ana Laranjeira		Localização Complexo Municipal de Ténis e Padel R. do Viveiro, 8500-652 Portimão	Escala -
Técnico Eng.º Laranjeira		Designação Perspectiva	Data 02/02/2024
Este projecto é propriedade da Unitelha, Lda e não poderá ser reproduzido, divulgado ou copiado, no seu todo ou em parte, sem autorização expressa. Reservados os Direitos pela legislação em vigor - Decreto-Lei 63/85 de 14 de março.			


Alçado Lateral

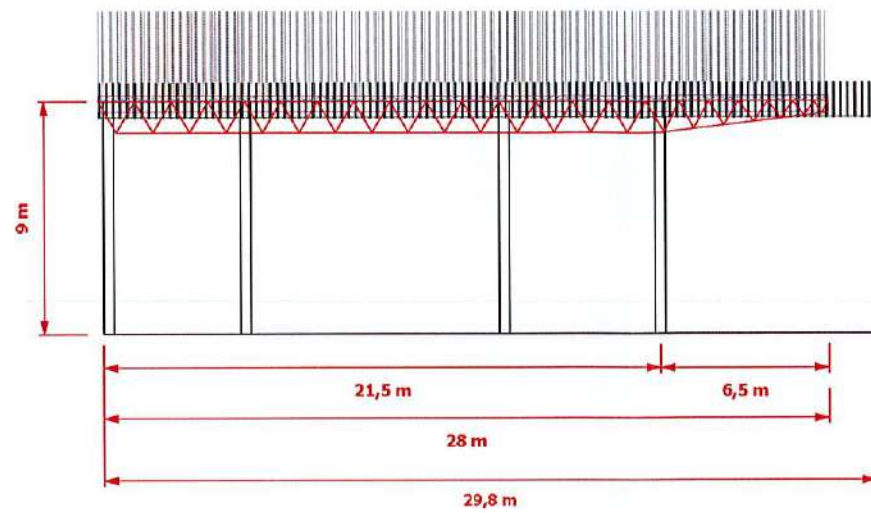


Alçado Frontal

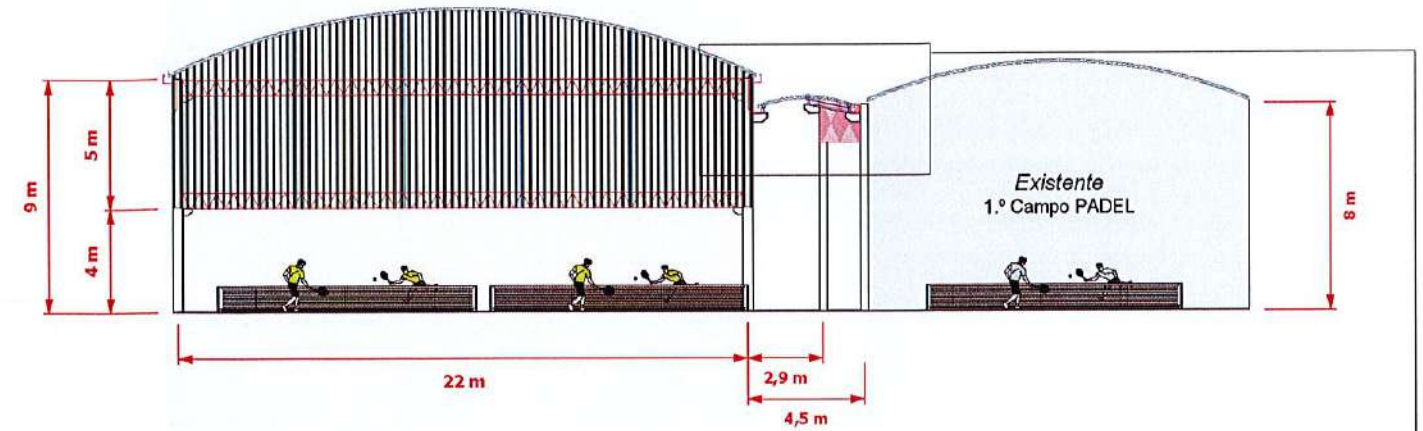

Planta

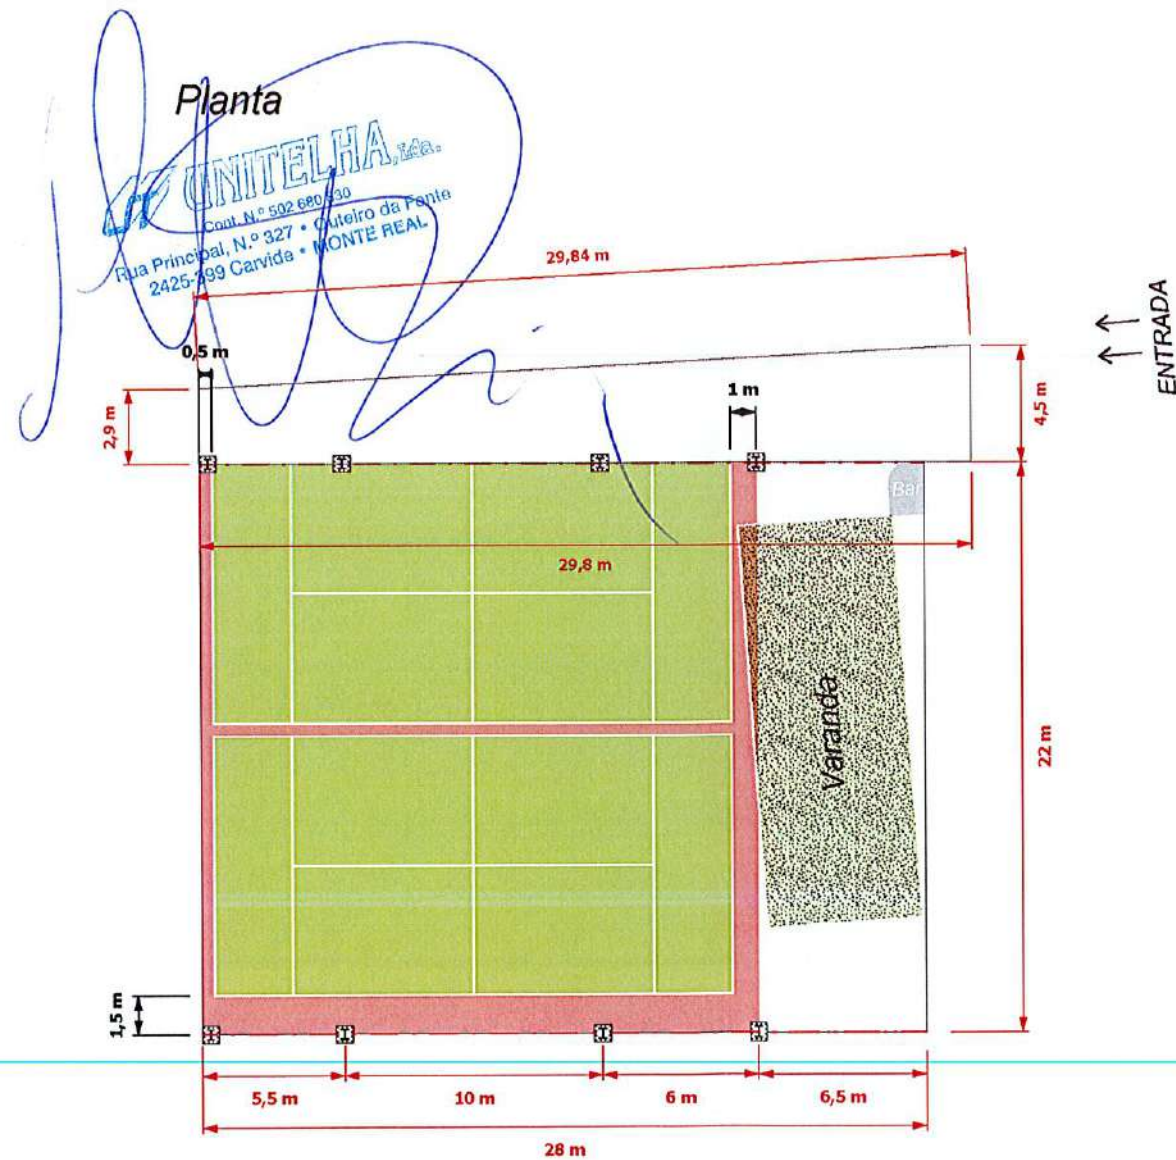

Pormenor

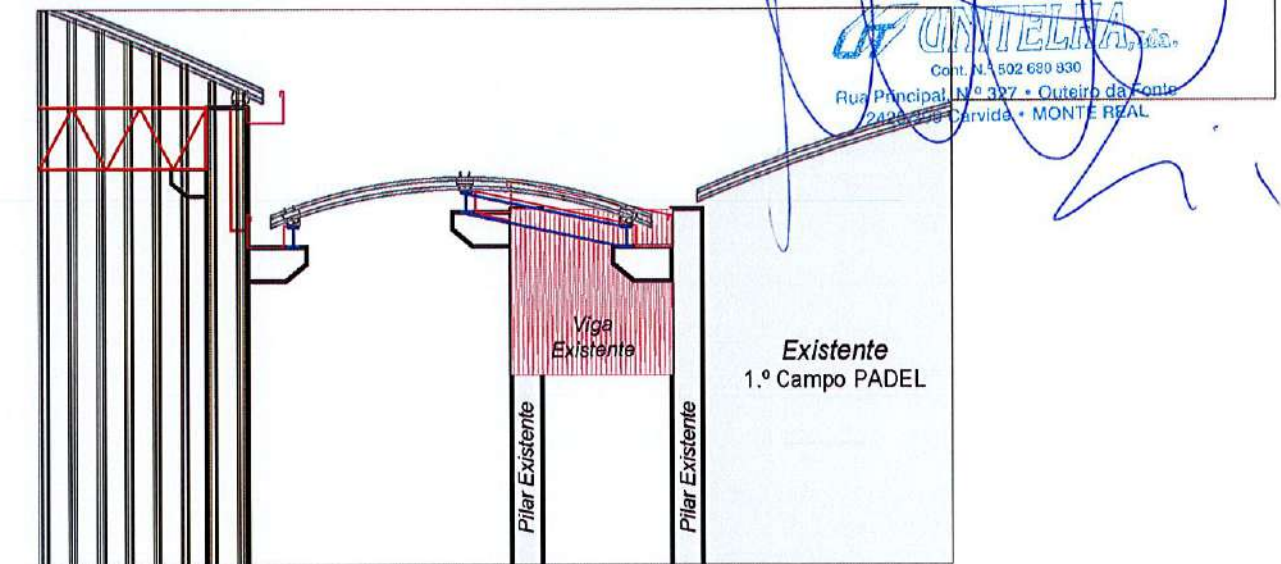

		Cliente Clube Ténis e Padel de Portimão - Ao cuidado de: Plínio Jorge Ferrão	Desenho n.º <h1>02</h1>
Fase Orçamentação	N.º 017-24_EL	Projeto Estrutura e Cobertura Metálica Autoportante: 2 campos de Padel	
Desenhado por Ana Laranjeira		Localização Complexo Municipal de Ténis e Padel R. do Viveiro, 8500-652 Portimão	Página 1 de 2
Técnico Eng.º Laranjeira		Designação Planta, Alçado Frontal, Lateral e Pormenor	Escala -
Este projecto é propriedade da Unitelha, Lda e não poderá ser reproduzido, divulgado ou copiado, no seu todo ou em parte, sem autorização expressa. Reservados os Direitos pela legislação em vigor - Decreto-Lei 63/85 de 14 de março.			Data 02/02/2024